

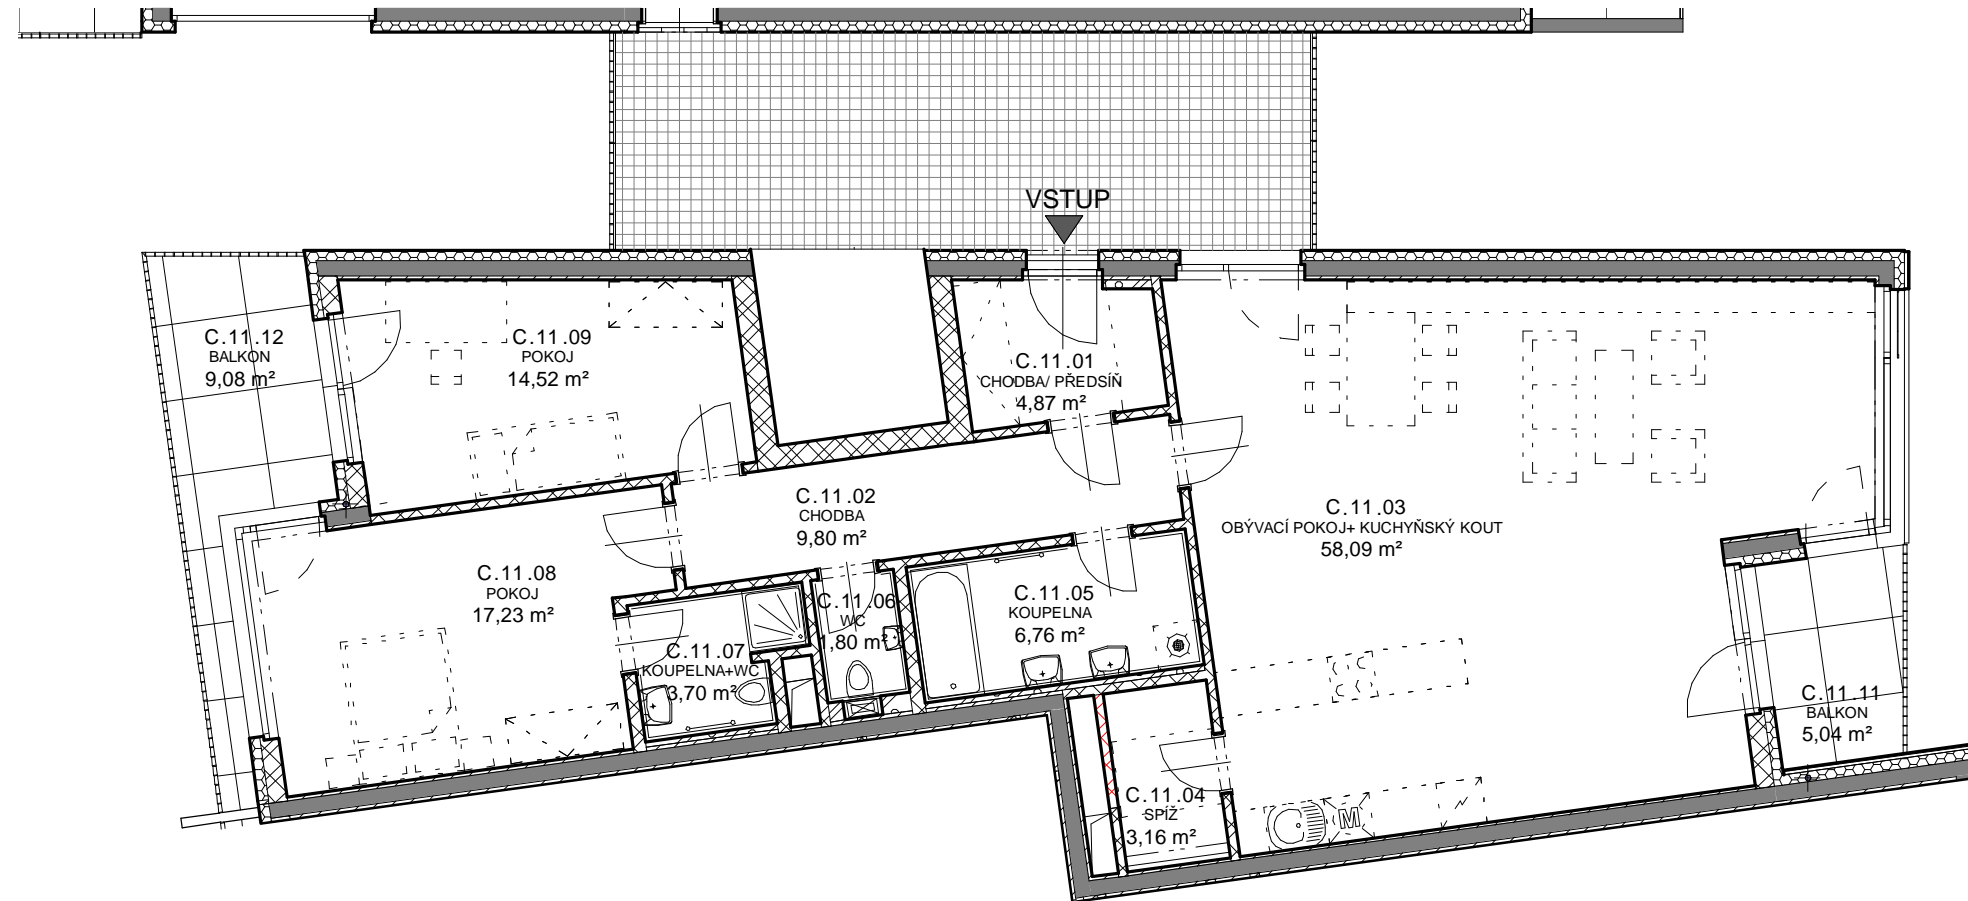


C.3.11
3+kk/2B - 3NP
119,95 m²

REZIDENCE KORUNNÍ

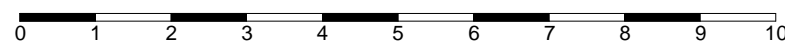

| TABULKA MÍSTNOSTÍ- Byt C.3.11 | | | | |
|-------------------------------|-----|-------|-------------------------------|-----------------------|
| OZN. MÍSTNOSTI | | | NÁZEV MÍSTNOSTI | PLOCHA |
| OBJ. | BYT | Č. M. | | |
| C | 11 | 01 | CHODBA/ PŘEDSÍŇ | 4,87 m ² |
| C | 11 | 02 | CHODBA | 9,80 m ² |
| C | 11 | 03 | OBÝVACÍ POKOJ+ KUCHYŇSKÝ KOUT | 58,09 m ² |
| C | 11 | 04 | SPÍŽ | 3,16 m ² |
| C | 11 | 05 | KOUPELNA | 6,76 m ² |
| C | 11 | 06 | WC | 1,80 m ² |
| C | 11 | 07 | KOUPELNA+WC | 3,70 m ² |
| C | 11 | 08 | POKOJ | 17,23 m ² |
| C | 11 | 09 | POKOJ | 14,52 m ² |
| Plocha místností | | | | 119,95 m ² |
| C | 11 | 11 | BALKON | 5,04 m ² |
| C | 11 | 12 | BALKON | 9,08 m ² |
| C | 11 | 13 | VSTUPNÍ TERASA | 26,91 m ² |
| Balkony, terasy | | | | 41,03 m ² |

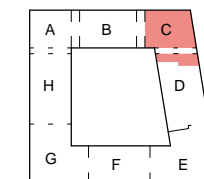

1:100

Uvedené rozměry jsou orientační

SEKYRA GROUP
Real Estate