
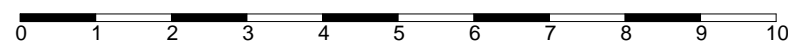
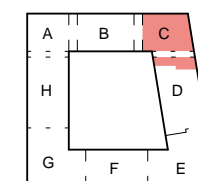


C.4.15
3+kk/2T - 4NP
99,4 m²

REZIDENCE KORUNNÍ

TABULKA MÍSTNOSTÍ- Byt C.4.15

OZN. MÍSTNOSTI			NÁZEV MÍSTNOSTI	PLOCHA
OBJ.	BYT	Č. M.		
C	15	01	CHODBA/ PŘEDSÍŇ	4,99 m ²
C	15	02	CHODBA	7,62 m ²
C	15	03	OBÝVACÍ POKOJ+ KUCHYŇSKÝ KOUT	46,19 m ²
C	15	04	SPIŽ	4,29 m ²
C	15	05	KOUPELNA	5,19 m ²
C	15	06	WC	2,64 m ²
C	15	07	POKOJ	11,93 m ²
C	15	08	POKOJ	16,58 m ²
Plocha místností				99,42 m ²
C	15	09	TERASA	15,02 m ²
C	15	10	TERASA	28,24 m ²
C	15	11	VSTUPNÍ TERASA	26,91 m ²
Balkony, terasy				70,16 m ²

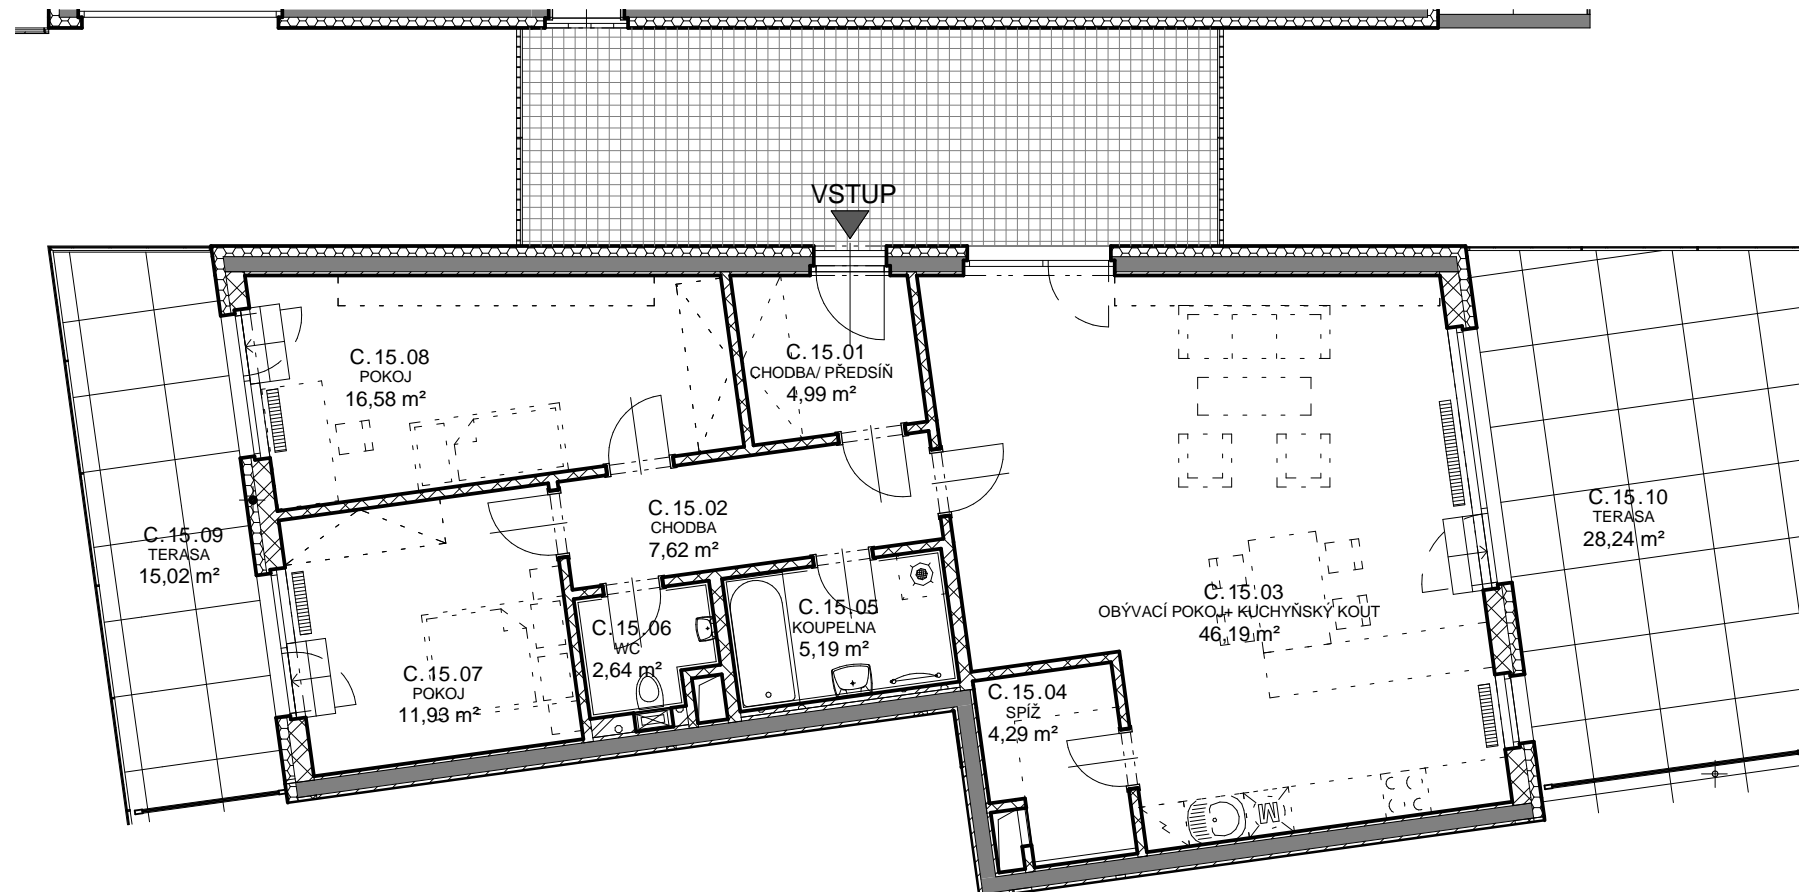

1:100

Uvedené výměry jsou orientační

SEKYRA GROUP
Real Estate