
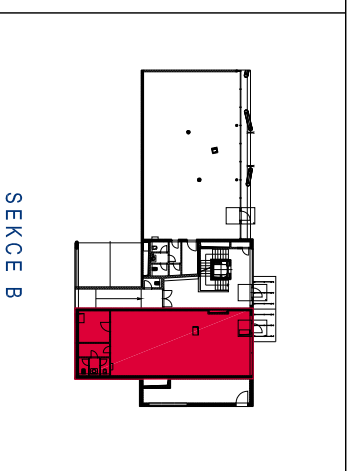
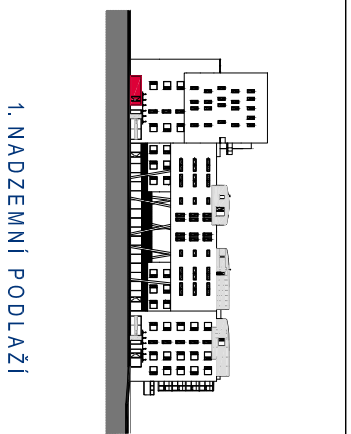


INFORMAČNÍ CENTRUM:
V pasáži Burzovního paláce,
Rybna 14, Praha 1
bezplatná linka: 800 411 111
e-mail: prodej@sekyragroup.cz,
www.sekyragroup.cz

SEKYRA GROUP


Investor: Riverside Apartments, s.r.o., Ke Švanici 656/3, Praha 8, 186 00

Z A H R A D Y O P A T O V

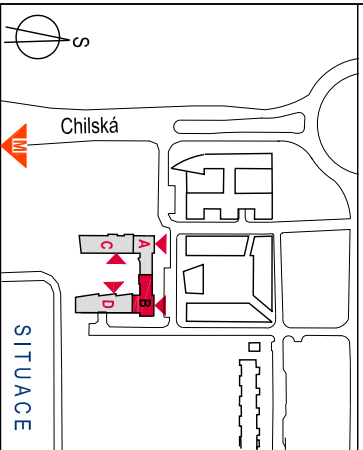


NEBYTOVÝ PROSTOR

Jednotka č. 1.K.04

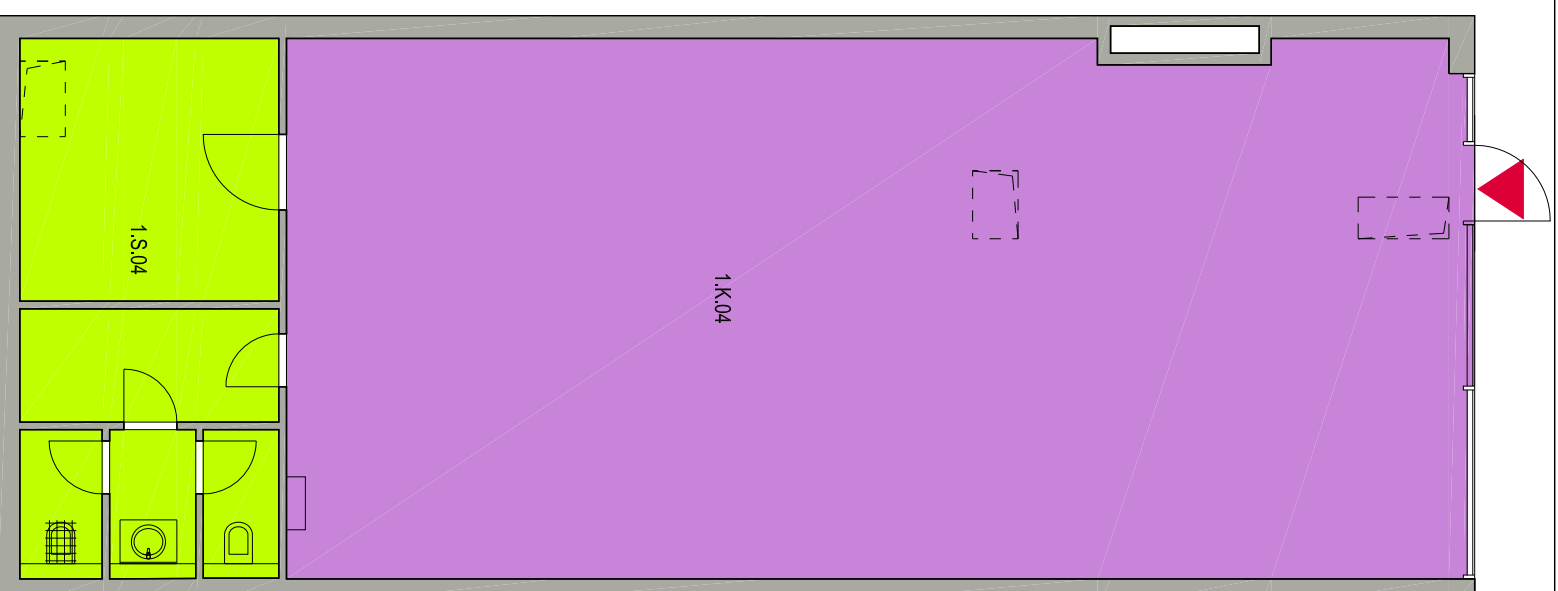

M 1 : 100

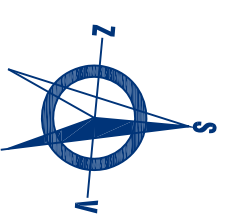

Č.M.	MÍSTNOST	m ²	KOMERCE CELKEM m ²
1.K.04	KOMERČNÍ PROSTOR	110.8	135,3m ²
1.S.04	ZÁZEMÍ KOMERCE	24.5	

SEKCE	NADZEMNÍ PODLAŽÍ	OZNAČENÍ KOMERCE
B	1	K.04

UVEDENÉ ROZMĚRY JSOU ORIENTAČNÍ. VOLNÝ VESTAVĚNÝ NÁBYTEK JE ZOBRAZEN POUZE ILUSTRAČNĚ A NENÍ SOUČÁSTÍ DODÁVKY BYTLU VYJMA PRVKU UVEDENÝCH V POPISU STANDARDU.